


BALKON
7.13 m²

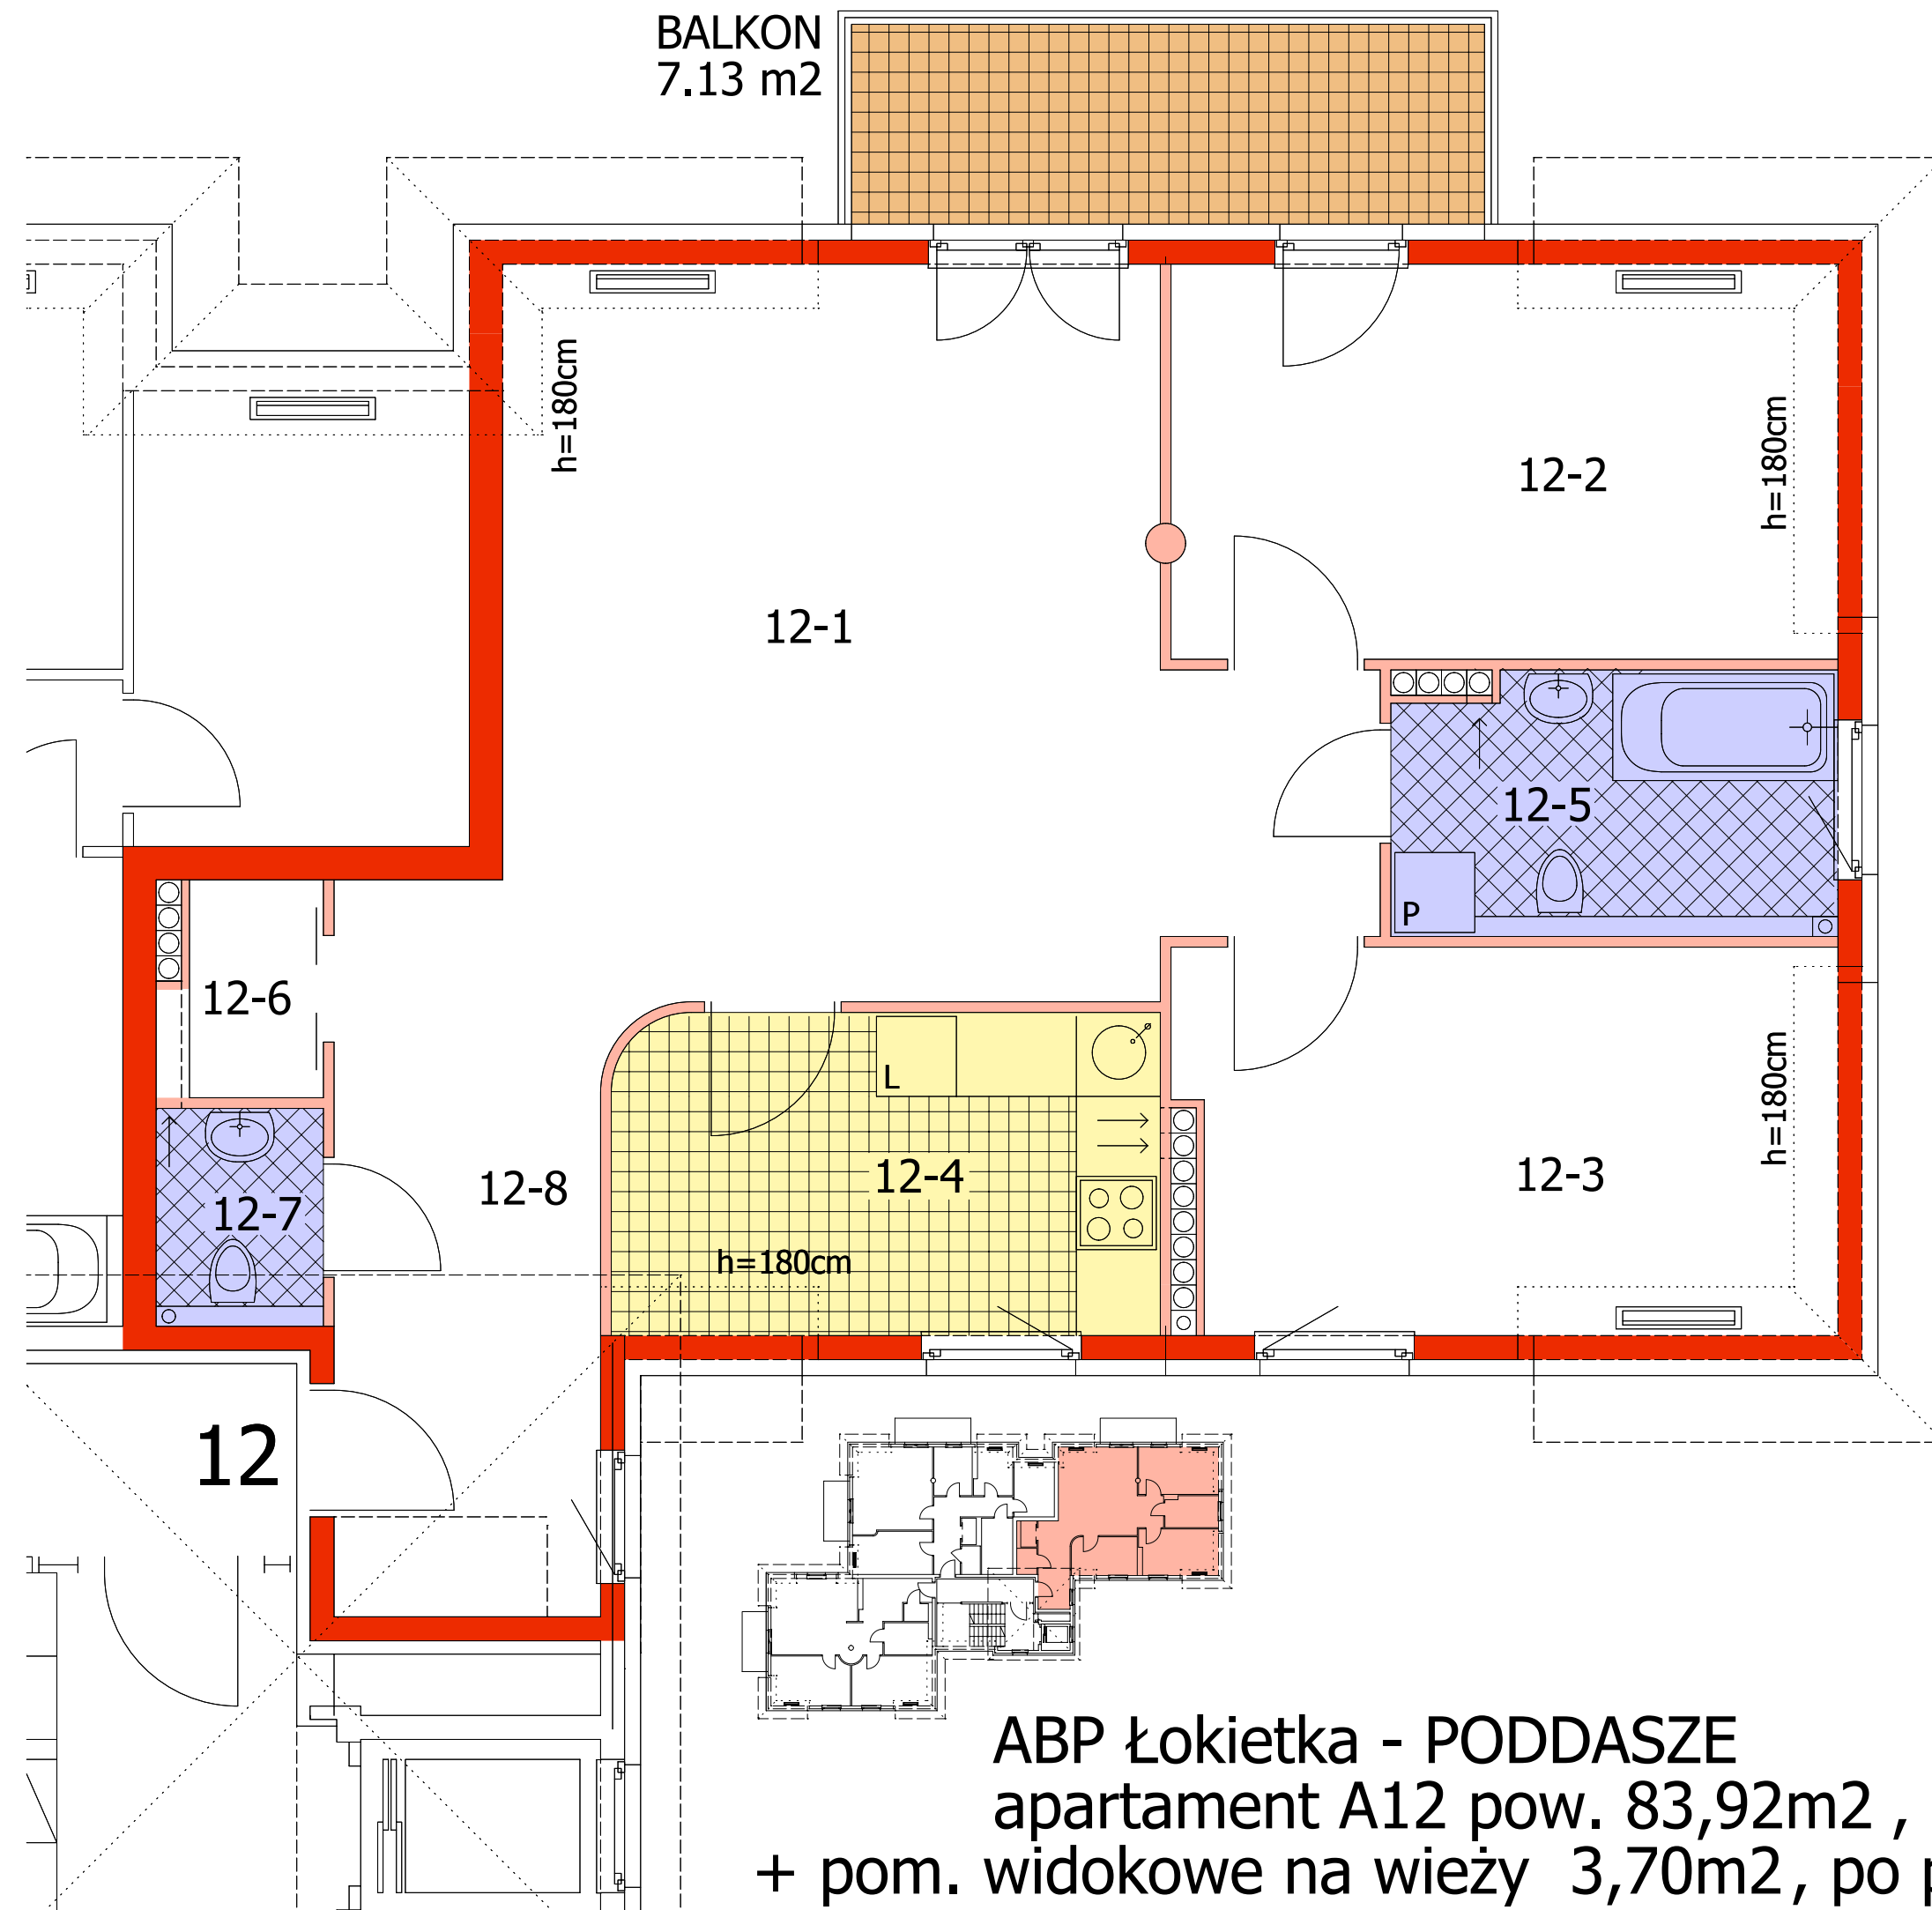

	12-1, POKÓJ DZIENNY	29.19 m ²
po podłodze		30.25 m ²
	12-2, POKÓJ 2	13.00 m ²
po podłodze		14.60 m ²
	12-3, POKÓJ 3	12.24 m ²
po podłodze		13.91 m ²
	12-4 KUCHNIA	9.16 m ²
po podłodze		9.73 m ²
	12-5 ŁAZIENKA	6.35 m ²
po podłodze		6.35 m ²
	12-6 GARDEROBA	1.76 m ²
po podłodze		1.76 m ²
	12-7 WC	1.95 m ²
po podłodze		1.95 m ²
	12-8 KOMUNIKACJA	10.27 m ²
po podłodze		10.27 m ²

ABP Łokietka - PODDASZE
apartament A12 pow. 83,92m² , po podłodze 88,82m²
+ pom. widokowe na wieży 3,70m² , po podłodze 13,91m²